



5. ETAP
1/1000 ÖLÇEKLİ UYGULAMA İMAR PLANI

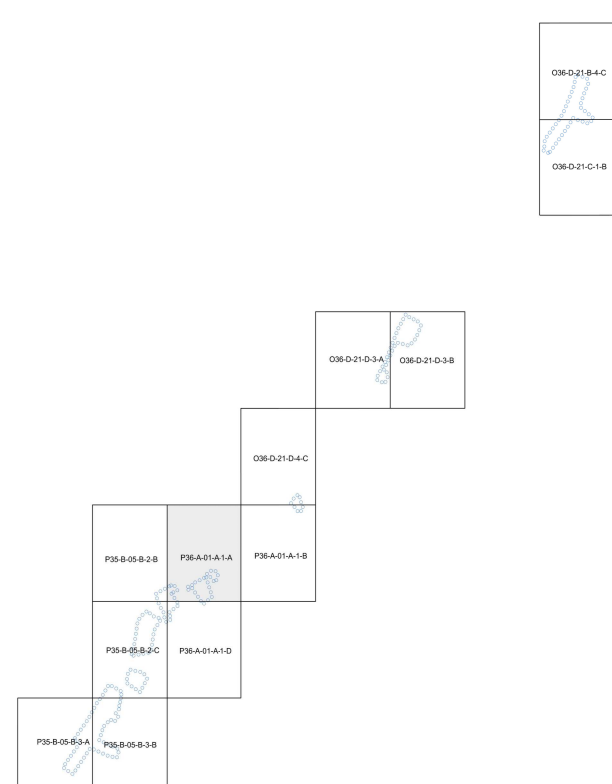

P36.A.01.A.1.A

036-d-21 -d-4-d

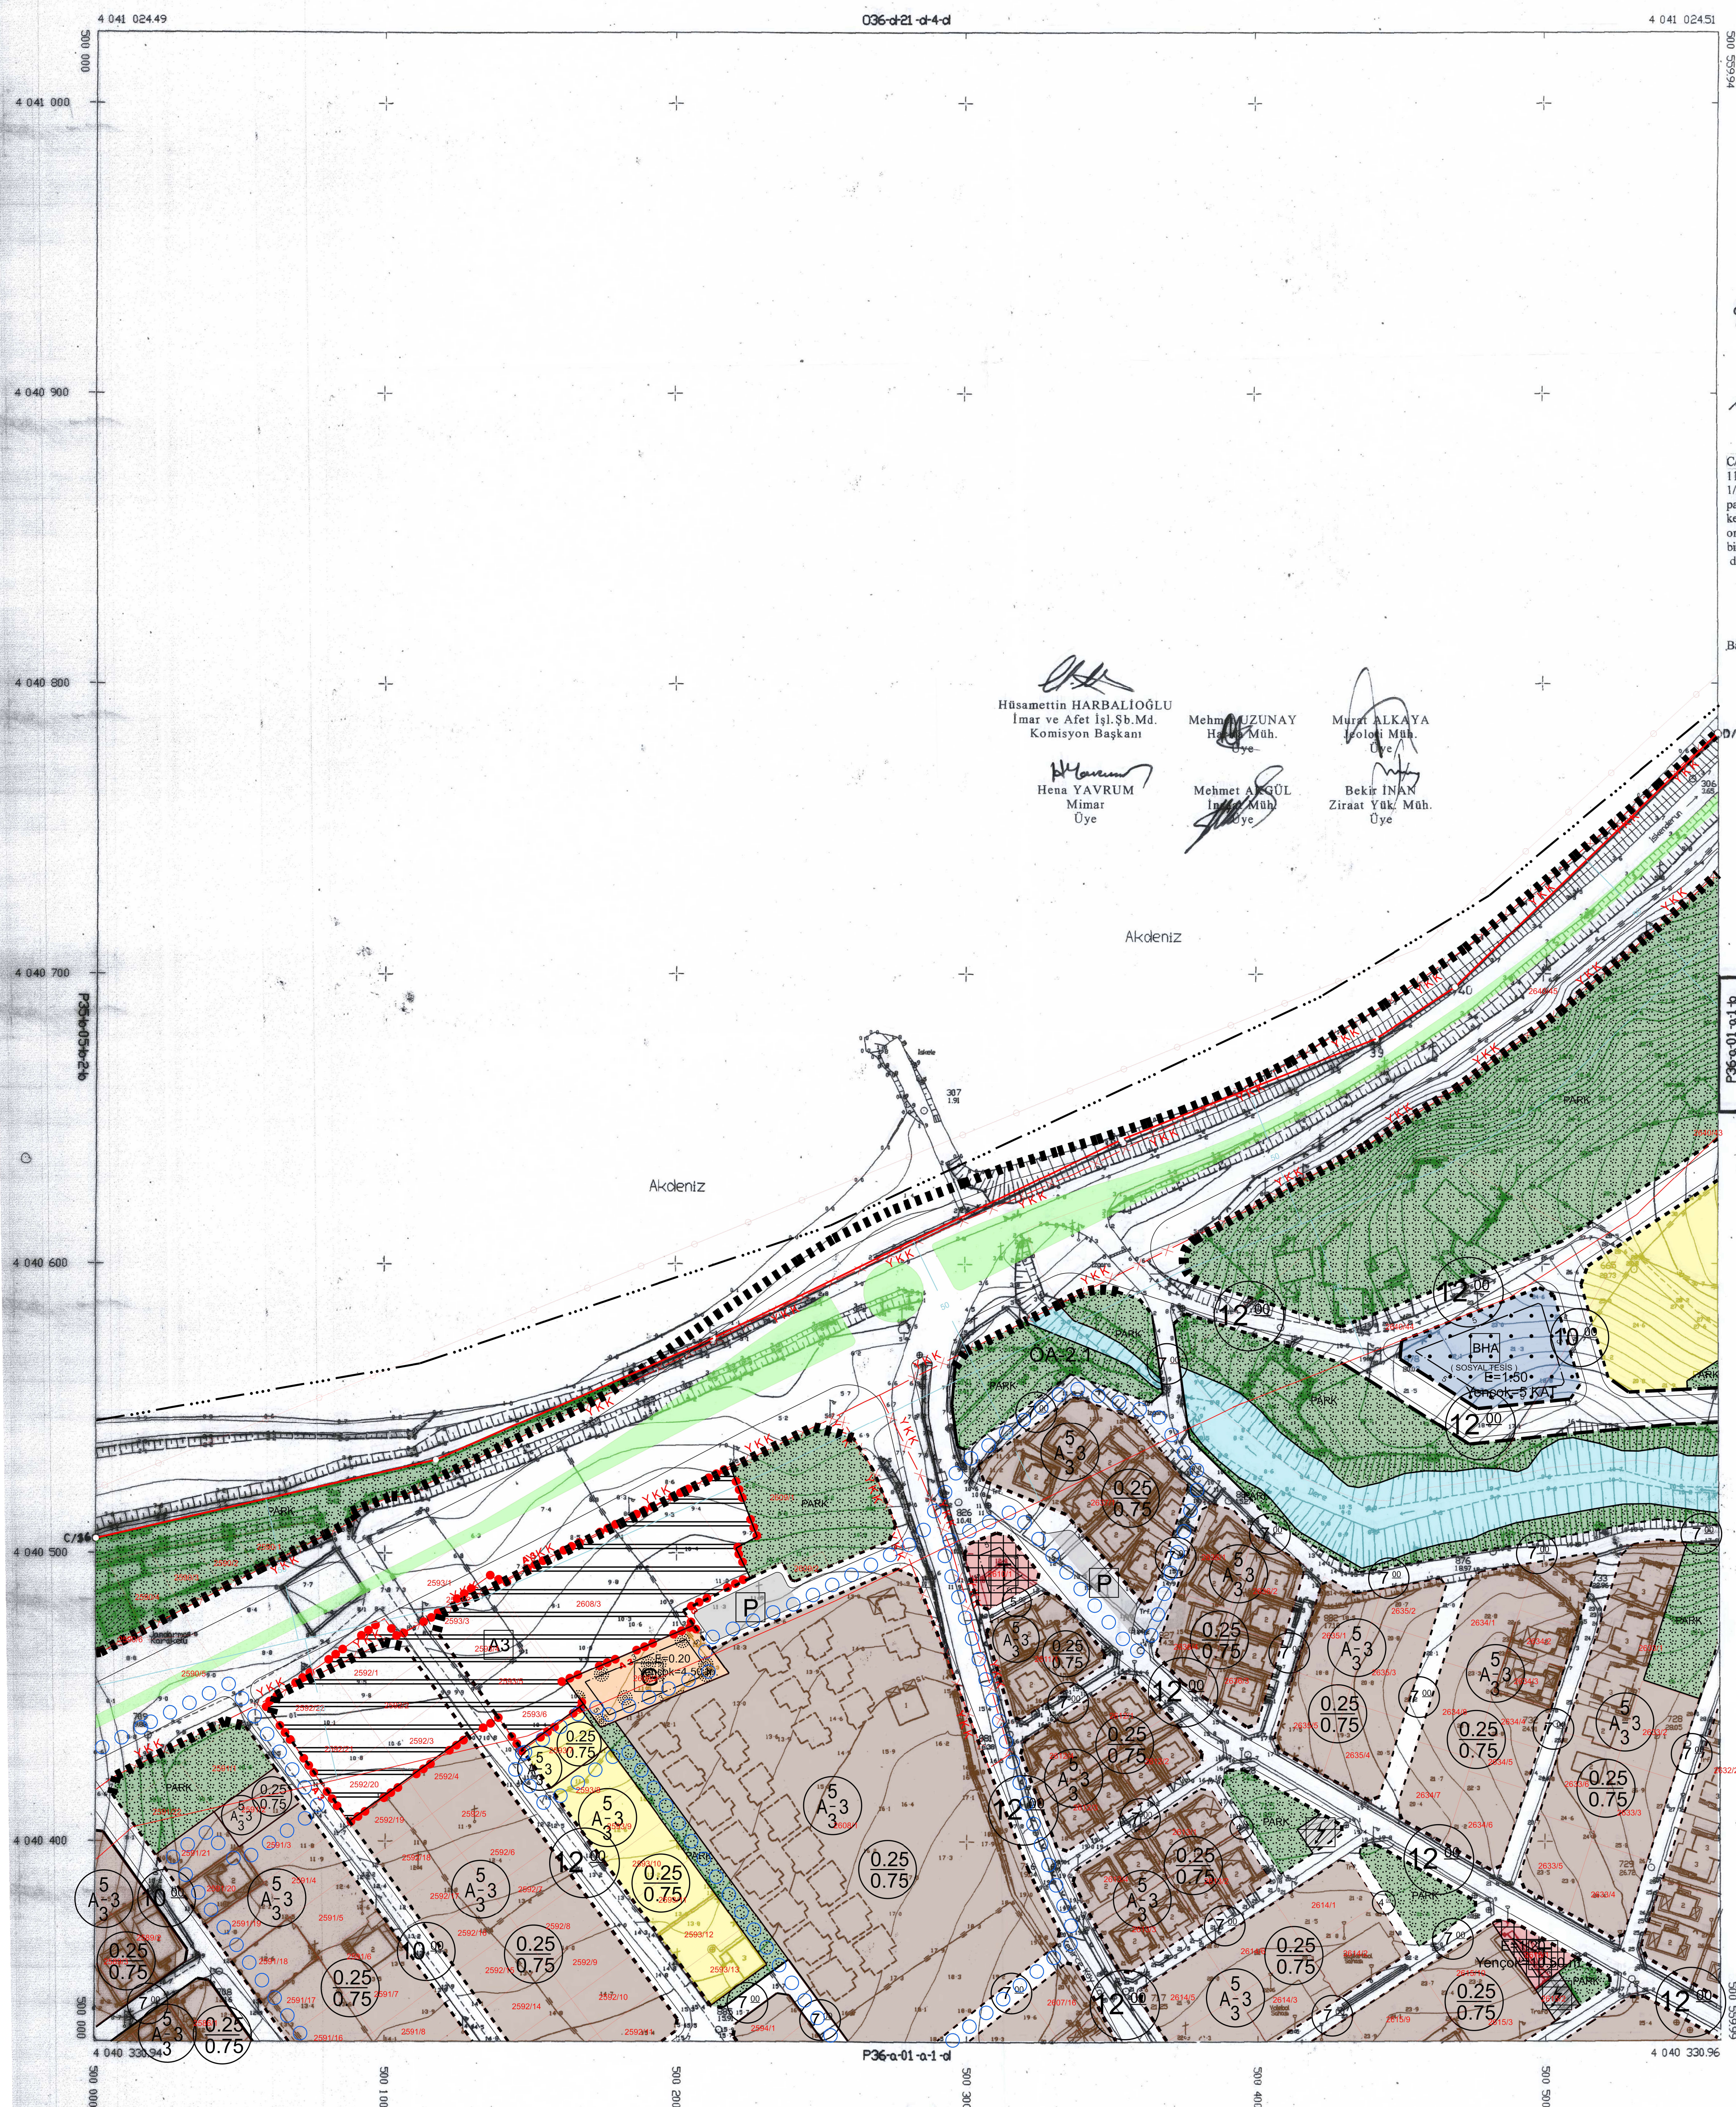

1/1000

MUTEAHHET	2	BASKENT HRT PRJN SCL T D STI ve CIGDEM HNS TA H T CL T D STI ORTAK GRSR
MESUL MUHENDIS	1	OGUZ KADRI BASILAR
TERSIMAT	2	BASKENT HRT PRJN SCL T D STI

94 ITRF 96 KOORDINAT SİSTEMİNDE
BASİDENT HRT PRJNS TİCLTDSTI
ve ÇİZİM LİHNS TAAHTİCLTDSTI
ORTAK GİRİŞİMİ TARAFINDAN YAPIL
58 ADİT HALIHAZIR HARİTA ONAND

15.11.2001




 İLLER BANKASI
 ASERDAR TIRYAKI
 MARIYA DANDICI BAKKAN

C/36-37-C arası kıyı kenar çizgisi 11/04/1986 tarihinde onaylanan 1/2000 ölçekli birleştirilmiş kadaströ paftasından C-38-39-40-D/41 arası kıyı kenar çizgisi 11/04/1986 tarihinde onaylanan 1/2000 ve 1/5000 ölçekli birleştirilmiş kadaströ paftasından doğru olarak aktarılmıştır.

15/06/2007
Haniş TİPMAZ
Bayındır İlçe Müdür Yrd.

36-a-01-1-1-1
p(c/36-37-c) ve
(c-38-39-40-D/41)
nolu noktalar arasında
aktarılan ve...

HATAY Valilikince oluşturulan komisyonca ~~.....~~ ve valilikçe uygun görülen kıyı kenar çizgesi, 3621 sayılı Kıyı Kanununun 9. Maddesi Uyarınca onaylandı.

07/08/2007
BAYINDIRLIK VE İSKAN
BAKANLIĞI
Teknik araştırma ve
Uygulama Gr. Md.



Hidayet UYSAL
nar Planlama Daire Başkanı

MADENLI P36-a-01-a-1
(HATAY)