
EK-15

İLİ	HATAY
İLÇESİ	ARSUZ
KÖY - MAH	MADENLİ
ADA / PARSEL	9999/1
YÜZÖLÇÜMÜ	85.84

İHDAS KROKİSİ

DATUM	ITRF96
PROJEKSİYON	UTM (3 DERECE)

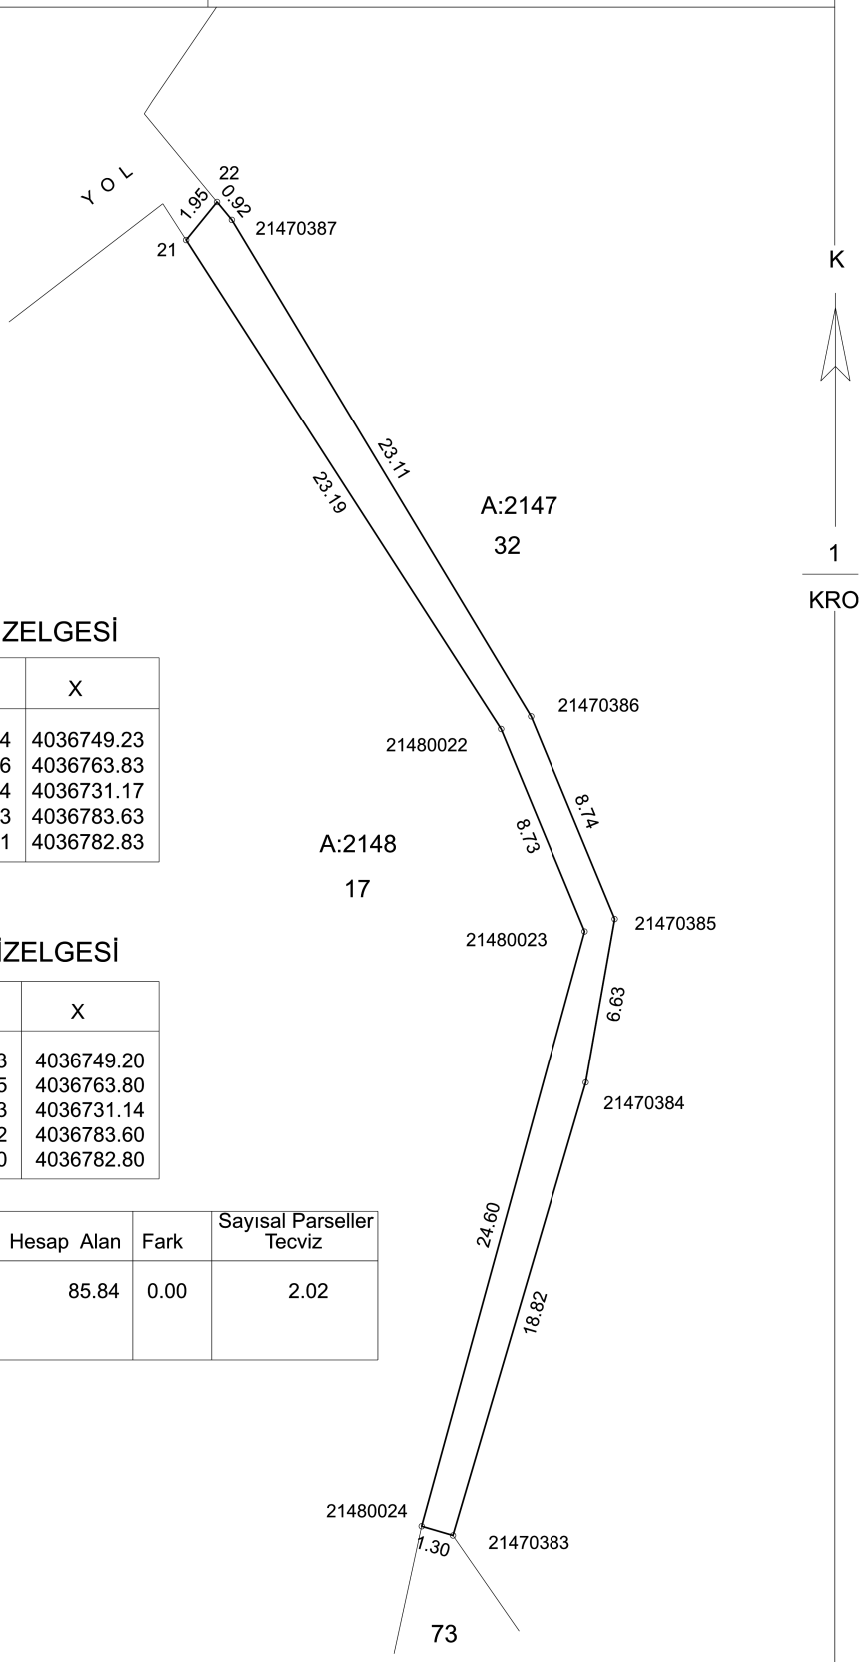

DEPREM ÖNCESİ ITRF96 KOORDİNE ÖZET ÇİZELGESİ

NoktaNo	Y	X	NoktaNo	Y	X
21470385	497137.40	4036755.76	21470384	497136.24	4036749.23
21480023	497136.20	4036755.26	21470386	497134.06	4036763.83
21480022	497132.86	4036763.33	21470383	497130.94	4036731.17
21480024	497129.69	4036731.54	21470387	497122.13	4036783.63
22	497121.54	4036784.34	21	497120.31	4036782.83

DEPREM SONRASI ITRF96 KOORDİNE ÖZET ÇİZELGESİ

NoktaNo	Y	X	NoktaNo	Y	X
21470385	497137.09	4036755.73	21470384	497135.93	4036749.20
21480023	497135.89	4036755.23	21470386	497133.75	4036763.80
21480022	497132.55	4036763.30	21470383	497130.63	4036731.14
21480024	497129.38	4036731.51	21470387	497121.82	4036783.60
22	497121.23	4036784.31	21	497120.00	4036782.80

Ada	Parsel	Noktalar	Tapu Alan	Hesap Alan	Fark	Sayısal Parseller Tecviz
9999	1	21470383,21480024,21480023, 21480022,21,22,21470387, 21470386,21470385,21470384	85.84	85.84	0.00	2.02

		UYGUNDUR		KONTROL EDİLMİŞTİR
		BELEDİYE		KADASTRO MÜDÜRLÜĞÜ
	DÜZENLEYEN	KONTROL EDEN	ONAYLAYAN	
ADI SOYADI				
TARİH				
İMZA				