HATAY İLİ ARSUZ İLÇESİ ARPAÇİFTLİK MAHALLESİ
18. MADDE UYGULAMASI DÜZENLEME SINIR KROKİSİ

İLİ : HATAY
İLÇESİ : ARSUZ
MEVKİ : ARPAÇİFTLİK
PAFTA : 17/6
PARSEL : 490/141/2-3-4-5

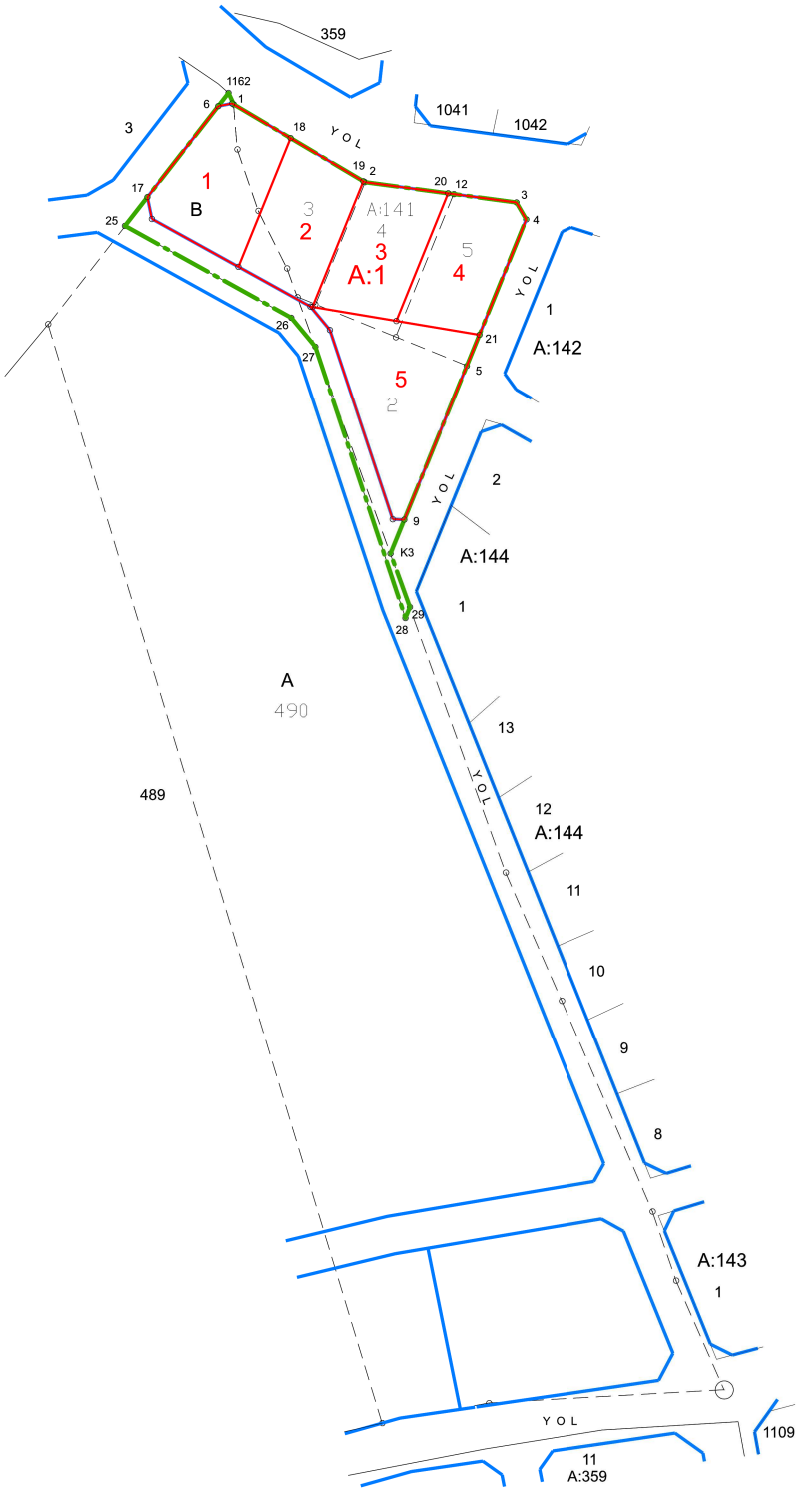

K

1

KROK

NoktaNo	Y	X	NoktaNo	Y	X
4	-290936.64	247749.18	3	-290938.44	247752.29
5	-290947.56	247722.27	12	-290949.93	247753.82
29	-290958.02	247677.92	28	-290958.84	247675.90
9	-290959.05	247693.99	K3	-290961.58	247687.75
2	-290966.29	247756.00	27	-290975.39	247725.81
26	-290979.80	247731.12	1	-290990.35	247770.24
1162	-290991.32	247772.34	6	-290993.20	247769.93
17	-291006.21	247753.27	25	-291010.32	247748.00

Ada	Parsel	Noktalar	HesapAlan
DUZ_ALN		4,5,9,K3,29,28,27,26,25,17,6, 1162,1,2,12,3	2480.52

DÜZENLEME SINIRI
ADA KENARI
KADASTRO DURUMU
YENİ SINIR

		UYGUNDUR		KONTROL EDİLMİŞTİR
		BELEDİYE		KADASTRO MÜDÜRLÜĞÜ
	DÜZENLEYEN	KONTROL EDEN	ONAYLAYAN	
ADI SOYADI				
TARİH				
İMZA				