HATAY İLİ ARSUZ İLÇESİ MADENLİ MAHALLESİ
18. MADDE UYGULAMASI DÜZENLEME SINIR KROKİSİ

EK-16

İLİ : HATAY


İLÇESİ : ARSUZ

MEVKİ : MADENLİ

PAFTA : P35-B-05-D-2-D
P35-B-05-D-3-A
P35-B-05-D-3-B

PARSEL : 2147/20-21-31-32
2148/17

DATUM : ITRF96

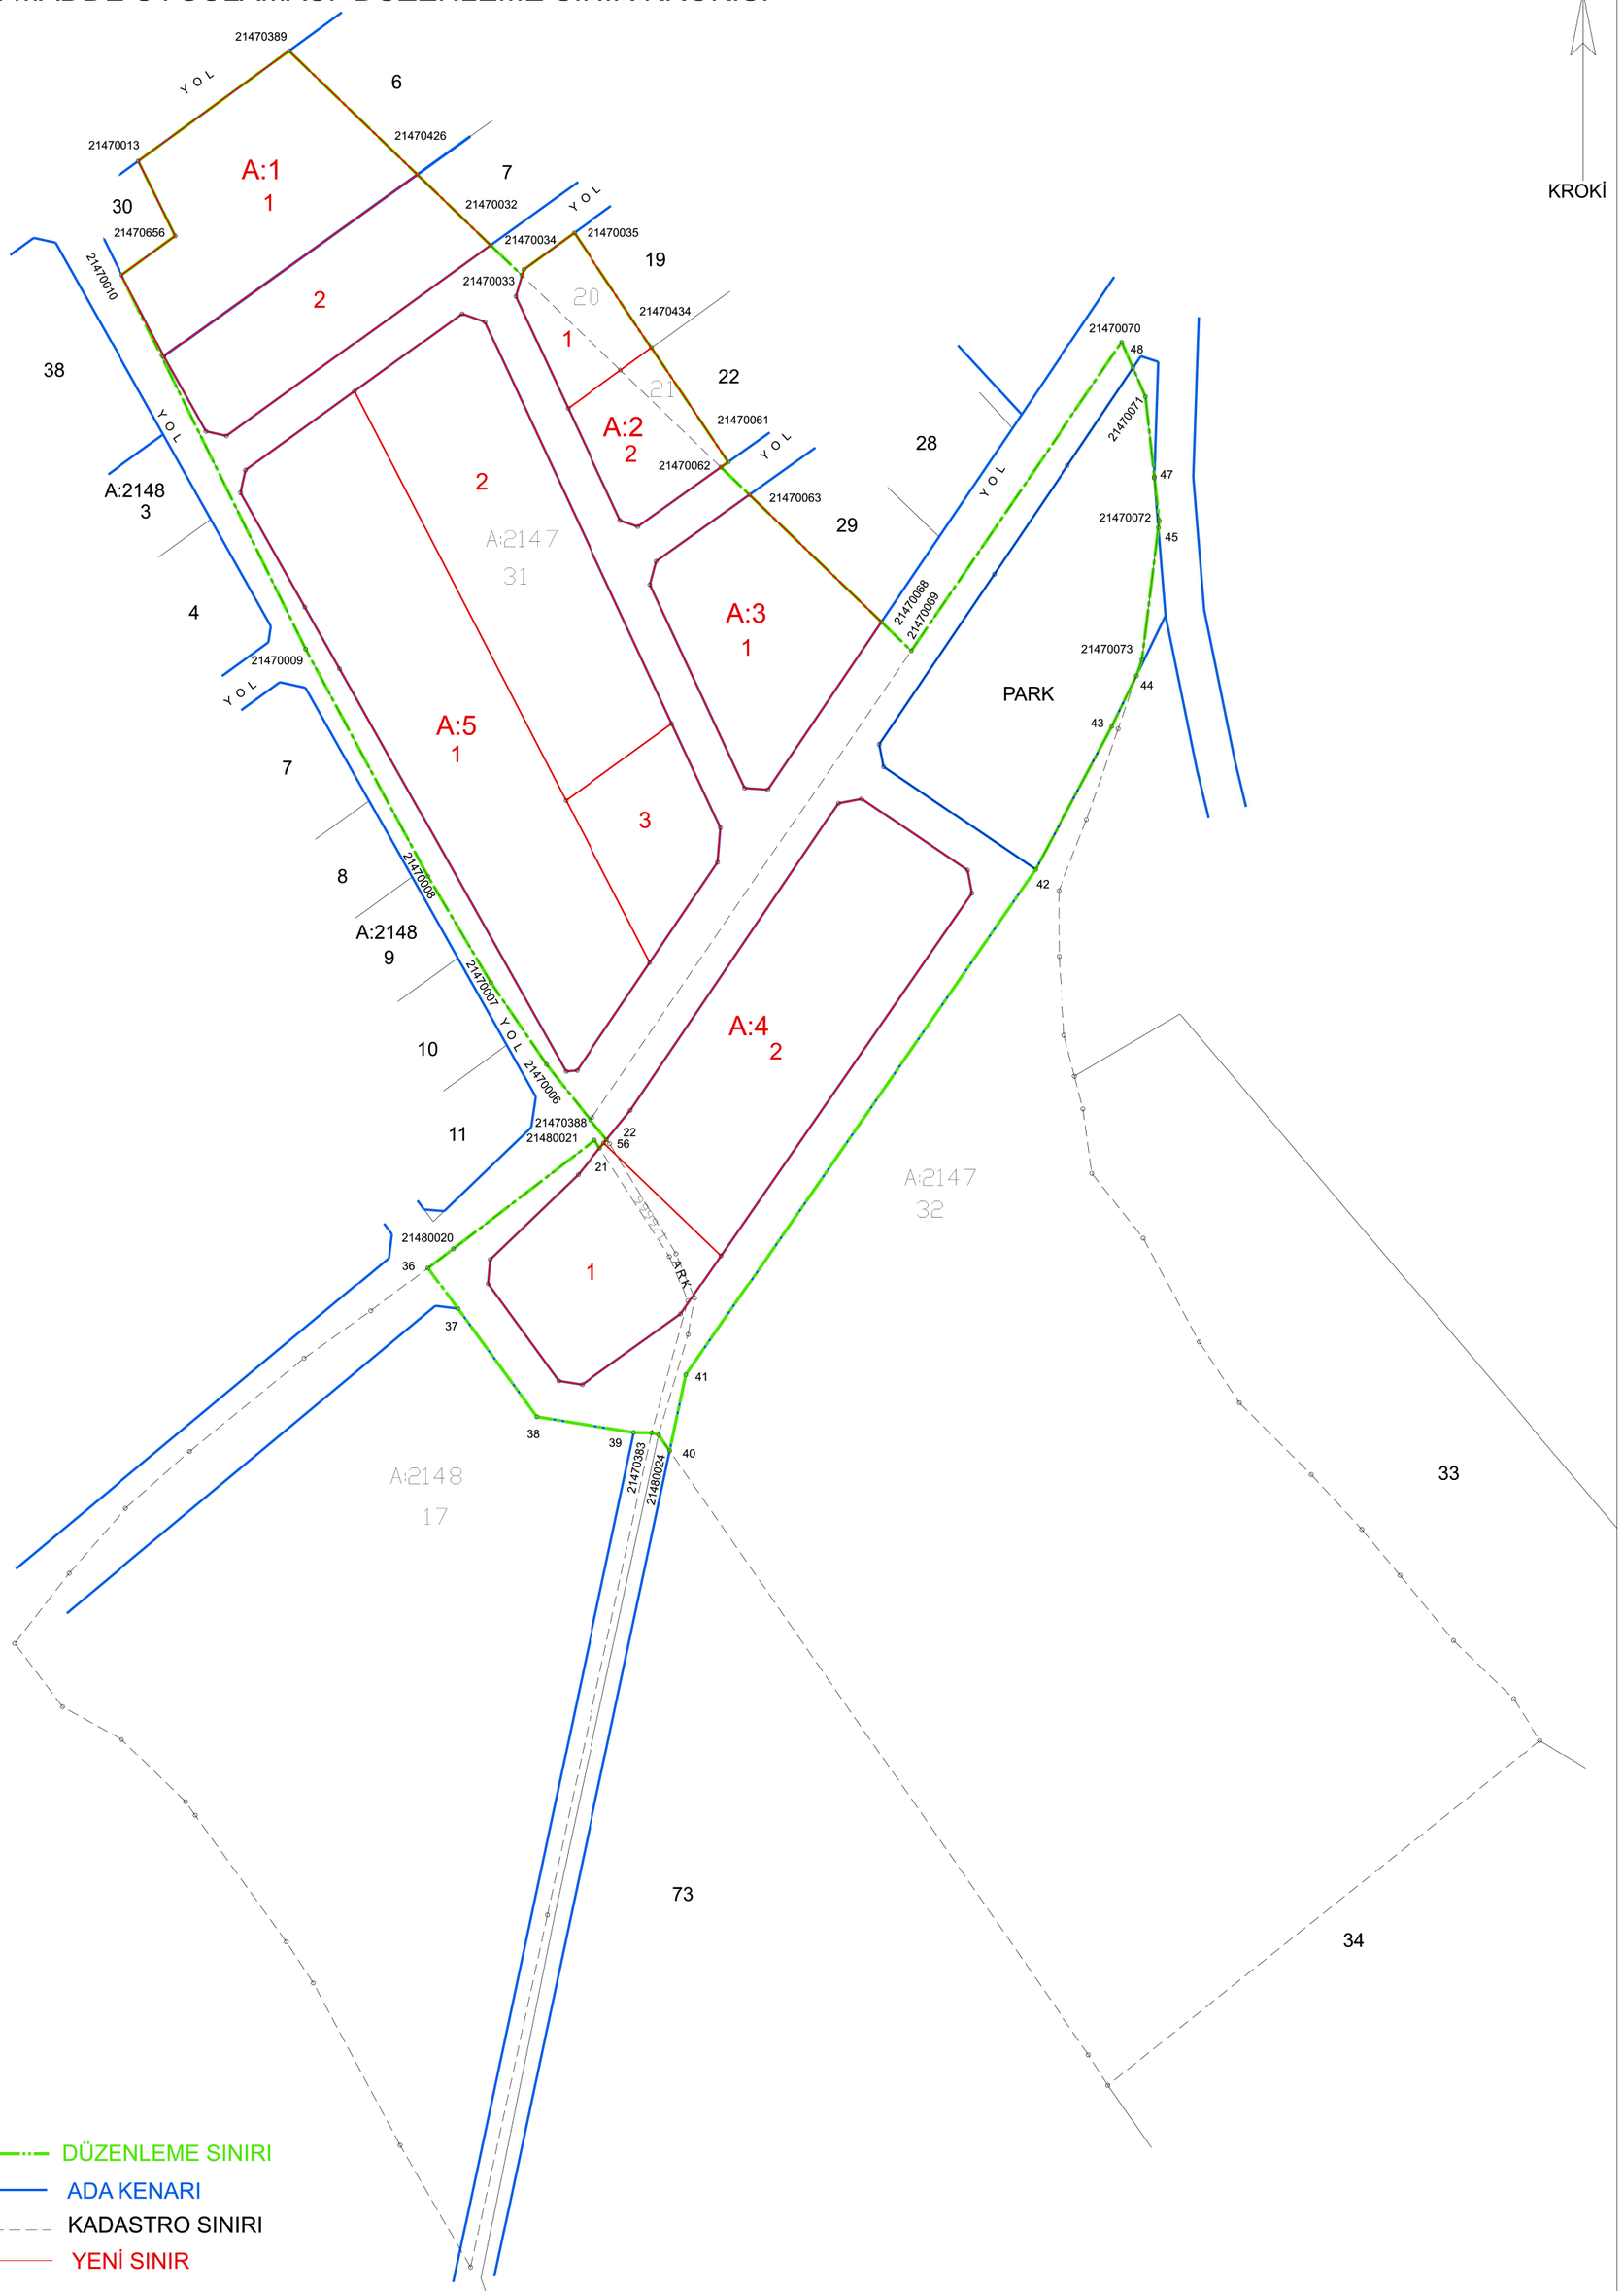

KOORDİNE ÖZET ÇİZELGESİ

NoktaNo	Y	X	NoktaNo	Y	X
21470072	497221.02	4036895.65	45	497220.86	4036894.40
47	497220.14	4036903.59	21470071	497218.55	4036917.96
21470073	497217.92	4036870.76	44	497216.92	4036867.83
21470070	497214.27	4036927.81	43	497212.48	4036858.70
42	497198.71	4036832.91	21470069	497176.34	4036872.31
21470068	497170.97	4036877.49	21470063	497147.27	4036900.35
21470061	497143.44	4036906.22	21470062	497142.14	4036905.29
41	497135.83	4036742.00	40	497132.92	4036728.31
21470383	497130.94	4036731.17	21480024	497129.69	4036731.54
21470434	497129.64	4036926.78	39	497126.46	4036731.59
22	497121.54	4036784.34	56	497121.05	4036783.74
21	497120.31	4036782.83	21480021	497119.38	4036784.27
21470388	497118.64	4036787.85	21470035	497115.71	4036947.54
21470006	497110.68	4036797.87	38	497108.94	4036734.42
21470034	497106.61	4036940.94	21470033	497106.29	4036939.85
21470007	497100.67	4036812.59	21470032	497100.63	4036945.31
21480020	497093.94	4036764.74	21470008	497089.37	4036831.65
36	497089.37	4036761.27	21470426	497087.47	4036958.00
21470009	497067.40	4036872.61	21470389	497064.41	4036980.22
21470656	497043.95	4036946.99	21470013	497037.32	4036960.44
21470010	497034.26	4036939.92			

DEPREM SONRASI GEÇİCİ ITRF96 KOORDİNE ÖZET ÇİZELGESİ

NoktaNo	Y	X	NoktaNo	Y	X
21470072	497220.71	4036895.62	45	497220.55	4036894.37
47	497219.83	4036903.56	21470071	497218.24	4036917.93
21470073	497217.61	4036870.73	44	497216.61	4036867.80
21470070	497213.96	4036927.78	43	497212.17	4036858.67
42	497198.40	4036832.88	21470069	497176.03	4036872.28
21470068	497170.66	4036877.46	21470063	497146.96	4036900.32
21470061	497143.13	4036906.19	21470062	497141.83	4036905.26
41	497135.52	4036741.97	40	497132.61	4036728.28
21470383	497130.63	4036731.14	21480024	497129.38	4036731.51
21470434	497129.33	4036926.75	39	497126.15	4036731.56
22	497121.23	4036784.31	56	497120.74	4036783.71
21	497120.00	4036782.80	21480021	497119.07	4036784.24
21470388	497118.33	4036787.82	21470035	497115.40	4036947.51
21470006	497110.37	4036797.84	38	497108.63	4036734.39
21470034	497106.30	4036940.91	21470033	497105.98	4036939.82
21470007	497100.36	4036812.56	21470032	497100.32	4036945.28
21480020	497093.63	4036764.71	21470008	497089.06	4036831.62
36	497089.06	4036761.24	21470426	497087.16	4036957.97
21470009	497067.09	4036872.58	21470389	497064.10	4036980.19
21470656	497043.64	4036946.96	21470013	497037.01	4036960.41
21470010	497033.95	4036939.89			

ALAN HESABI

Parsel	Noktalar	HesapAlan
DUZ_ALN	21470063,21470068,21470069, 21470070,21470071,47,21470072, 45,21470073,44,43,42,41,40, 21470383,21480024,39,38,36, 21480020,21480021,21,56,22, 21470388,21470006,21470007, 21470008,21470009,21470010, 21470656,21470013,21470389, 21470426,21470032,21470033, 21470034,21470035,21470434, 21470061,21470062	20701.83

		UYGUNDUR	KONTROL EDİLMİŞTİR
		BELEDİYE	KADASTRO MÜDÜRLÜĞÜ
	DÜZENLEYEN	KONTROL EDEN	ONAYLAYAN
ADI SOYADI			
TARİH			
İMZA			