


HATAY İLİ ARSUZ İLÇESİ
KIYI KESİMİ

ARPADERESİ MAHALLESİ
KARAHÜSEYİNLİ MAHALLESİ

6. ETAP
1/1000 ÖLÇEKLİ UYGULAMA İMAR PLANI

036-D-22-A-2-D		036-D-22-A-2-B	036-D-22-A-2-C	036-D-22-A-2-E
036-D-22-A-1-C	036-D-22-A-2-D	036-D-22-B-1-A	036-D-22-B-1-B	036-D-22-B-1-C

ISKENDERUN
(HATAY)
036-D-22-A-2-D

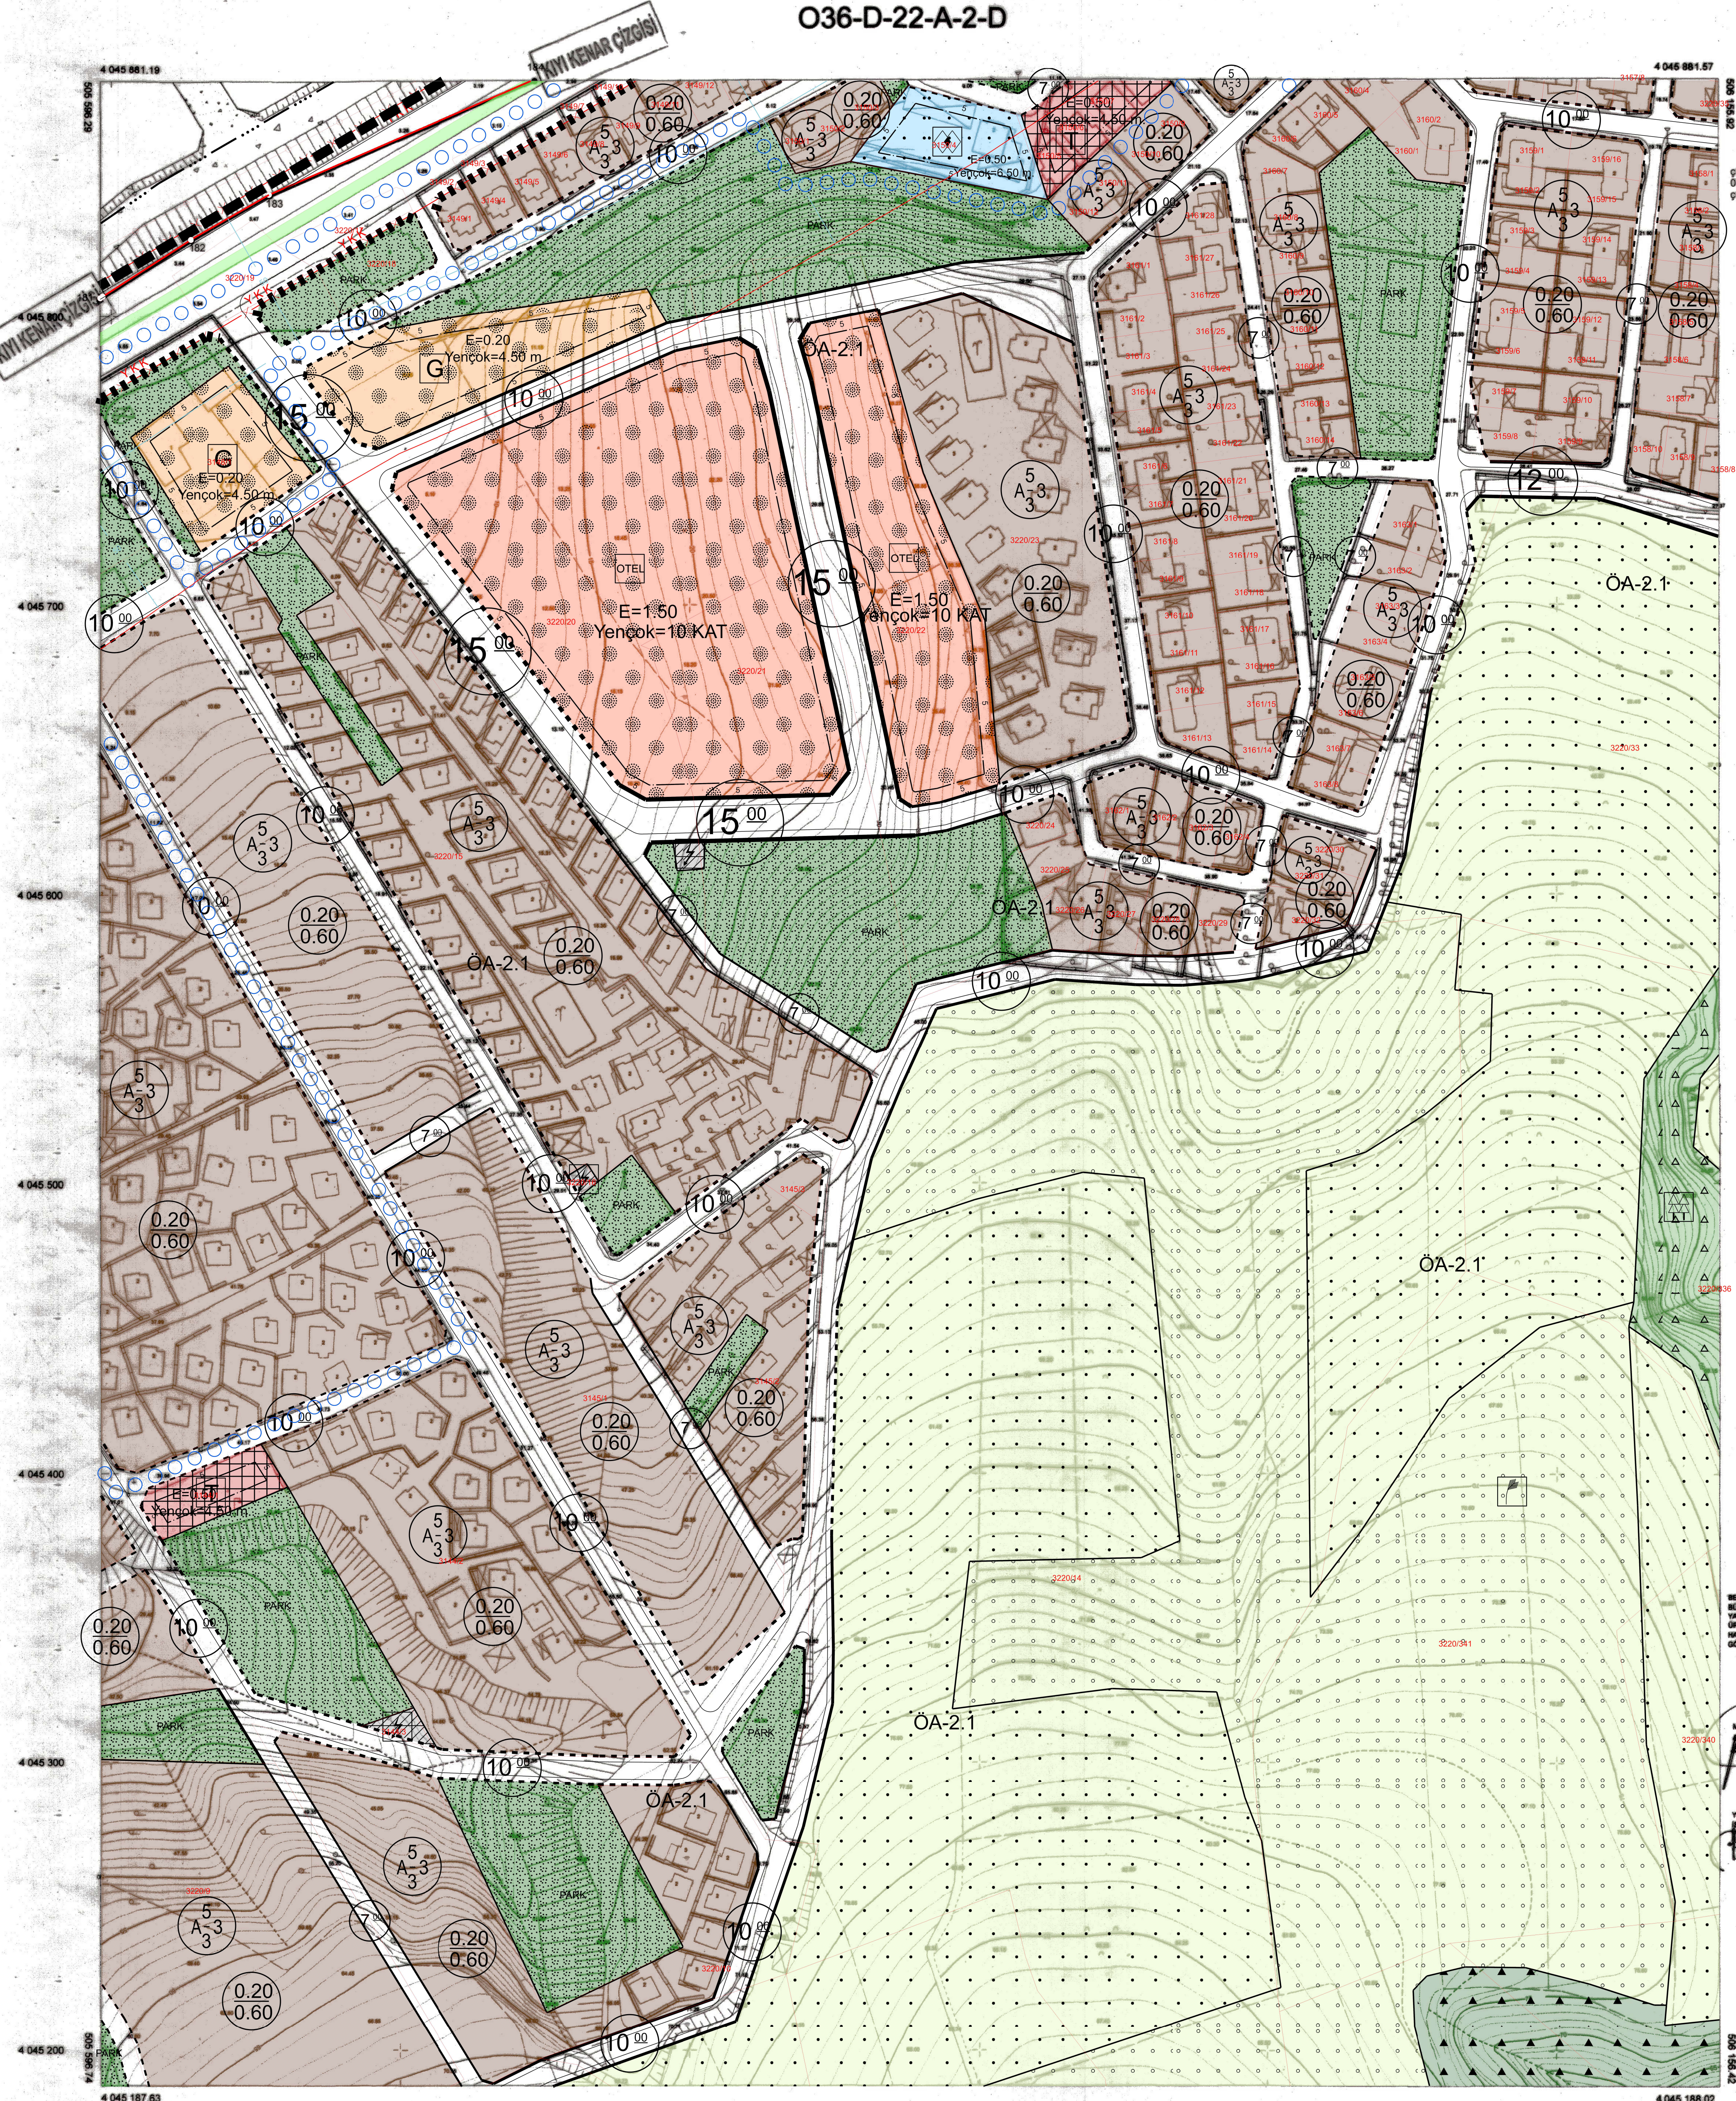

(181-184) nolu noktalar arasındaki kıyı kenar çizgisi 1/1000 ölçekli 7H-IVd nolu pafta üzerinden 07.08.2007 tarihinde onaylanan kıyı kenar çizgisinden doğru olarak aktarılmıştır.

12/2018
Yerel Yönetim
Ceyre ve Şehircilik İl Müdürü V.

AKTARMA İŞLEMİ
UYGUN GÖRÜLMÜŞTÜR.
02.04/2018
ÇEVRE VE ŞEHİRCİLİK BAKANLIĞI
Mekansal Planlama
Genel Müdürlüğü

AKTARMA İŞLEMİ
UYGUN GÖRÜLMÜŞTÜR.
02.04/2018
ÇEVRE VE ŞEHİRCİLİK BAKANLIĞI
Mekansal Planlama
Genel Müdürlüğü

MEVKEYYEMER PERSONELİ TARAFINDAN
BÜYÜK ÖLÇEKLİ HARİTALARIN
YAPAY YÖNTEMLERLE UYUMLU OLARAK
GÖRÜLEBİLİR 1/1000 ÖLÇEKLİ 34 ADET
HARİTAYA HAZIRLANAN 350 SAYILI HARİTALARIN TA HARİTASININ
GÖRE İNCELENİP VE OKUNDU.

YUSUF H. ÇETİN
ŞEHİRCİLİK VE ŞEHİRCİLİK
MÜDÜRLÜĞÜ
ŞEHİRCİLİK VE ŞEHİRCİLİK
MÜDÜRÜ

YUSUF H. ÇETİN
ŞEHİRCİLİK VE ŞEHİRCİLİK
MÜDÜRLÜĞÜ
ŞEHİRCİLİK VE ŞEHİRCİLİK
MÜDÜRÜ

KOORDİNATLAR VE PAFTA BÖLÜMLEME EN SON BÖLÜMLEME
TUTANAK YAKA BAĞLI 1986 Gİ EPOĞUNDA, GRSD ELİPODİ
TRANSVERSAL MERCATOR (TMD) ÖZGÜMÜNDE,
3 DERECELİK OLMA ESASINA GÖRE DÜZENLENMİŞTİR.

1/1000

Mehmet UZUNAY
Harita Mühendisi
İmar ve Planlama Şb.Md. V.
Komisyon Başkanı

İsmail KILIÇ
İmar Mühendisi
Öye

Murat AKKAYA
Jeoloji Mühendisi
Öye

Mehmet Cemal TUNÇAY
Ziraat Mühendisi
Öye

Enin KİNGS
Şehir Planlama
Öye

ISKENDERUN-036-D-22-A-2-D
(HATAY)